


# ユニットハウス

## ユニットハウス 連棟

ユニットハウスSH-H56型 (例) 3連棟2階建の図です ※他連棟も可能です。

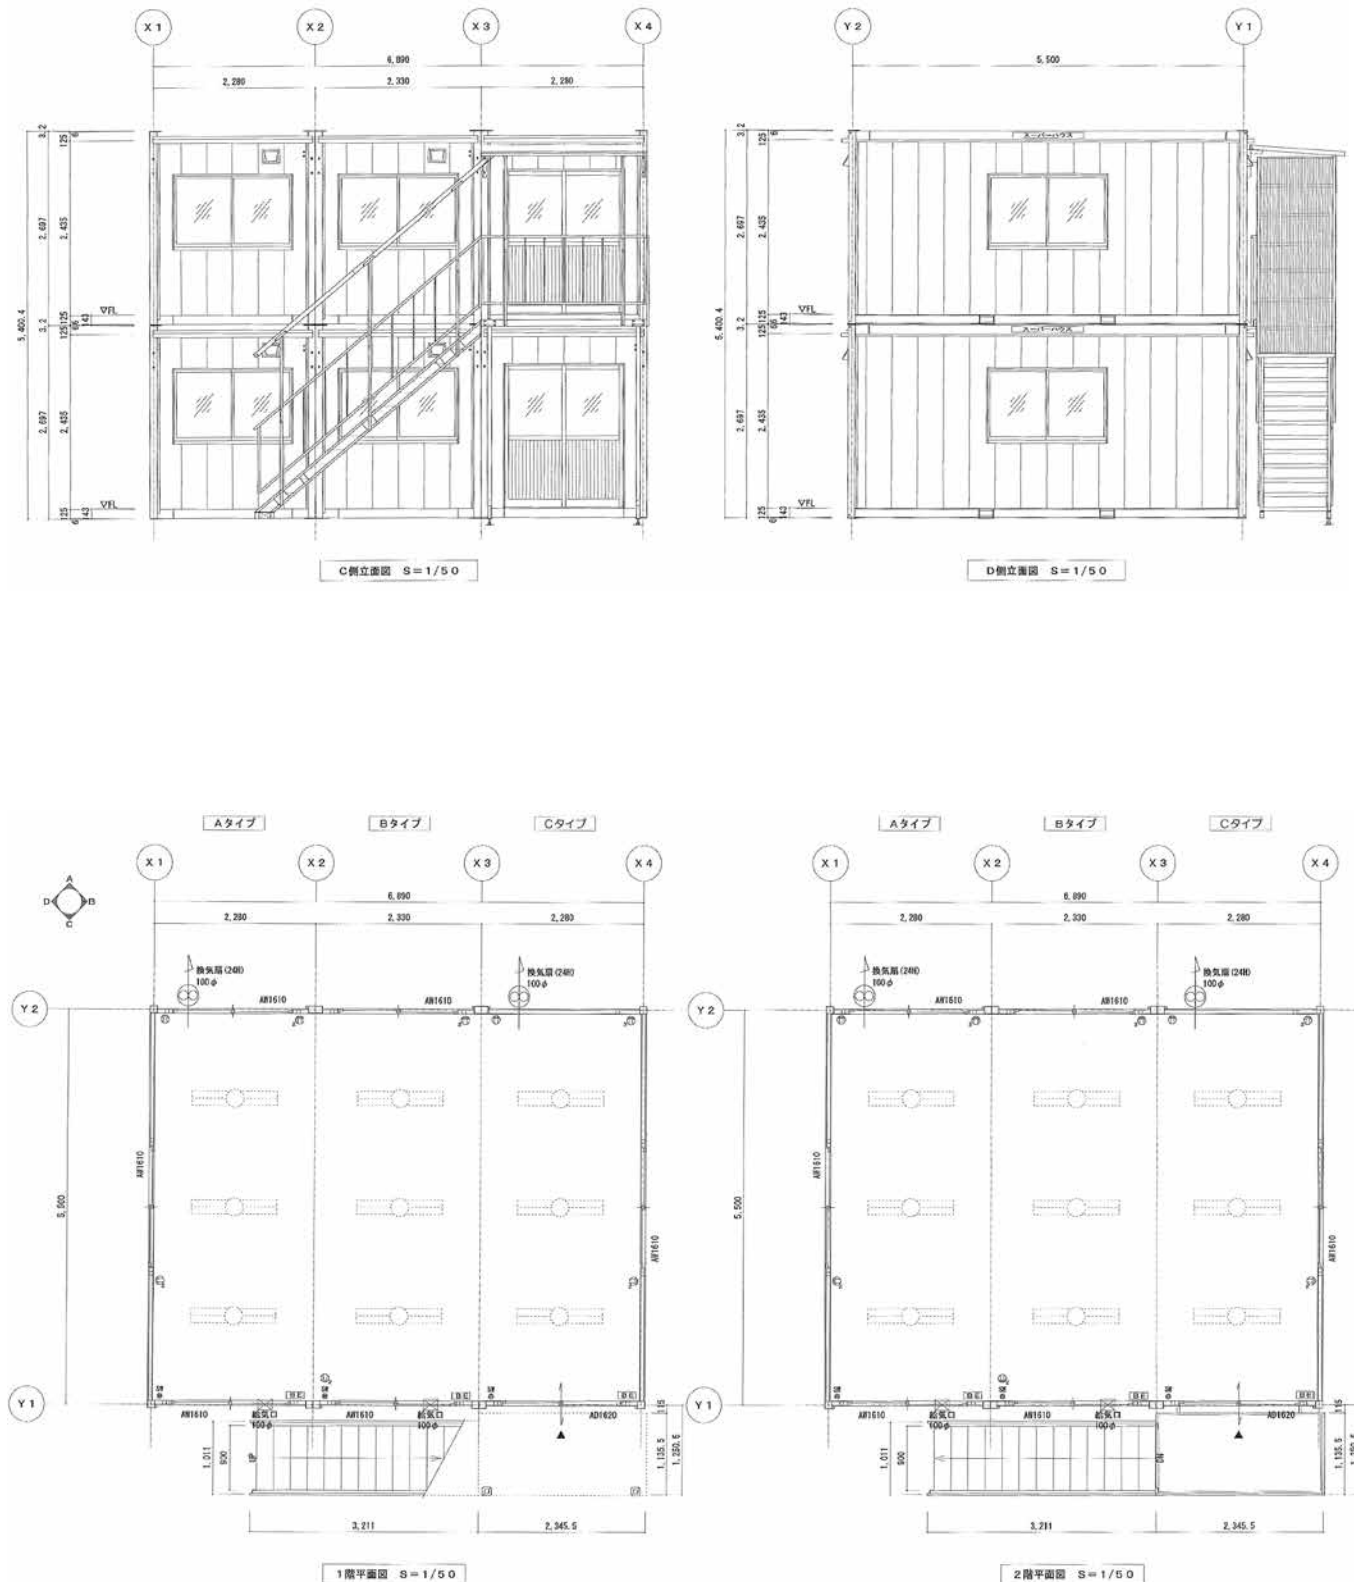

※仕様は単体タイプと同じになります。